



## Vertikalschnitt 201 - 201

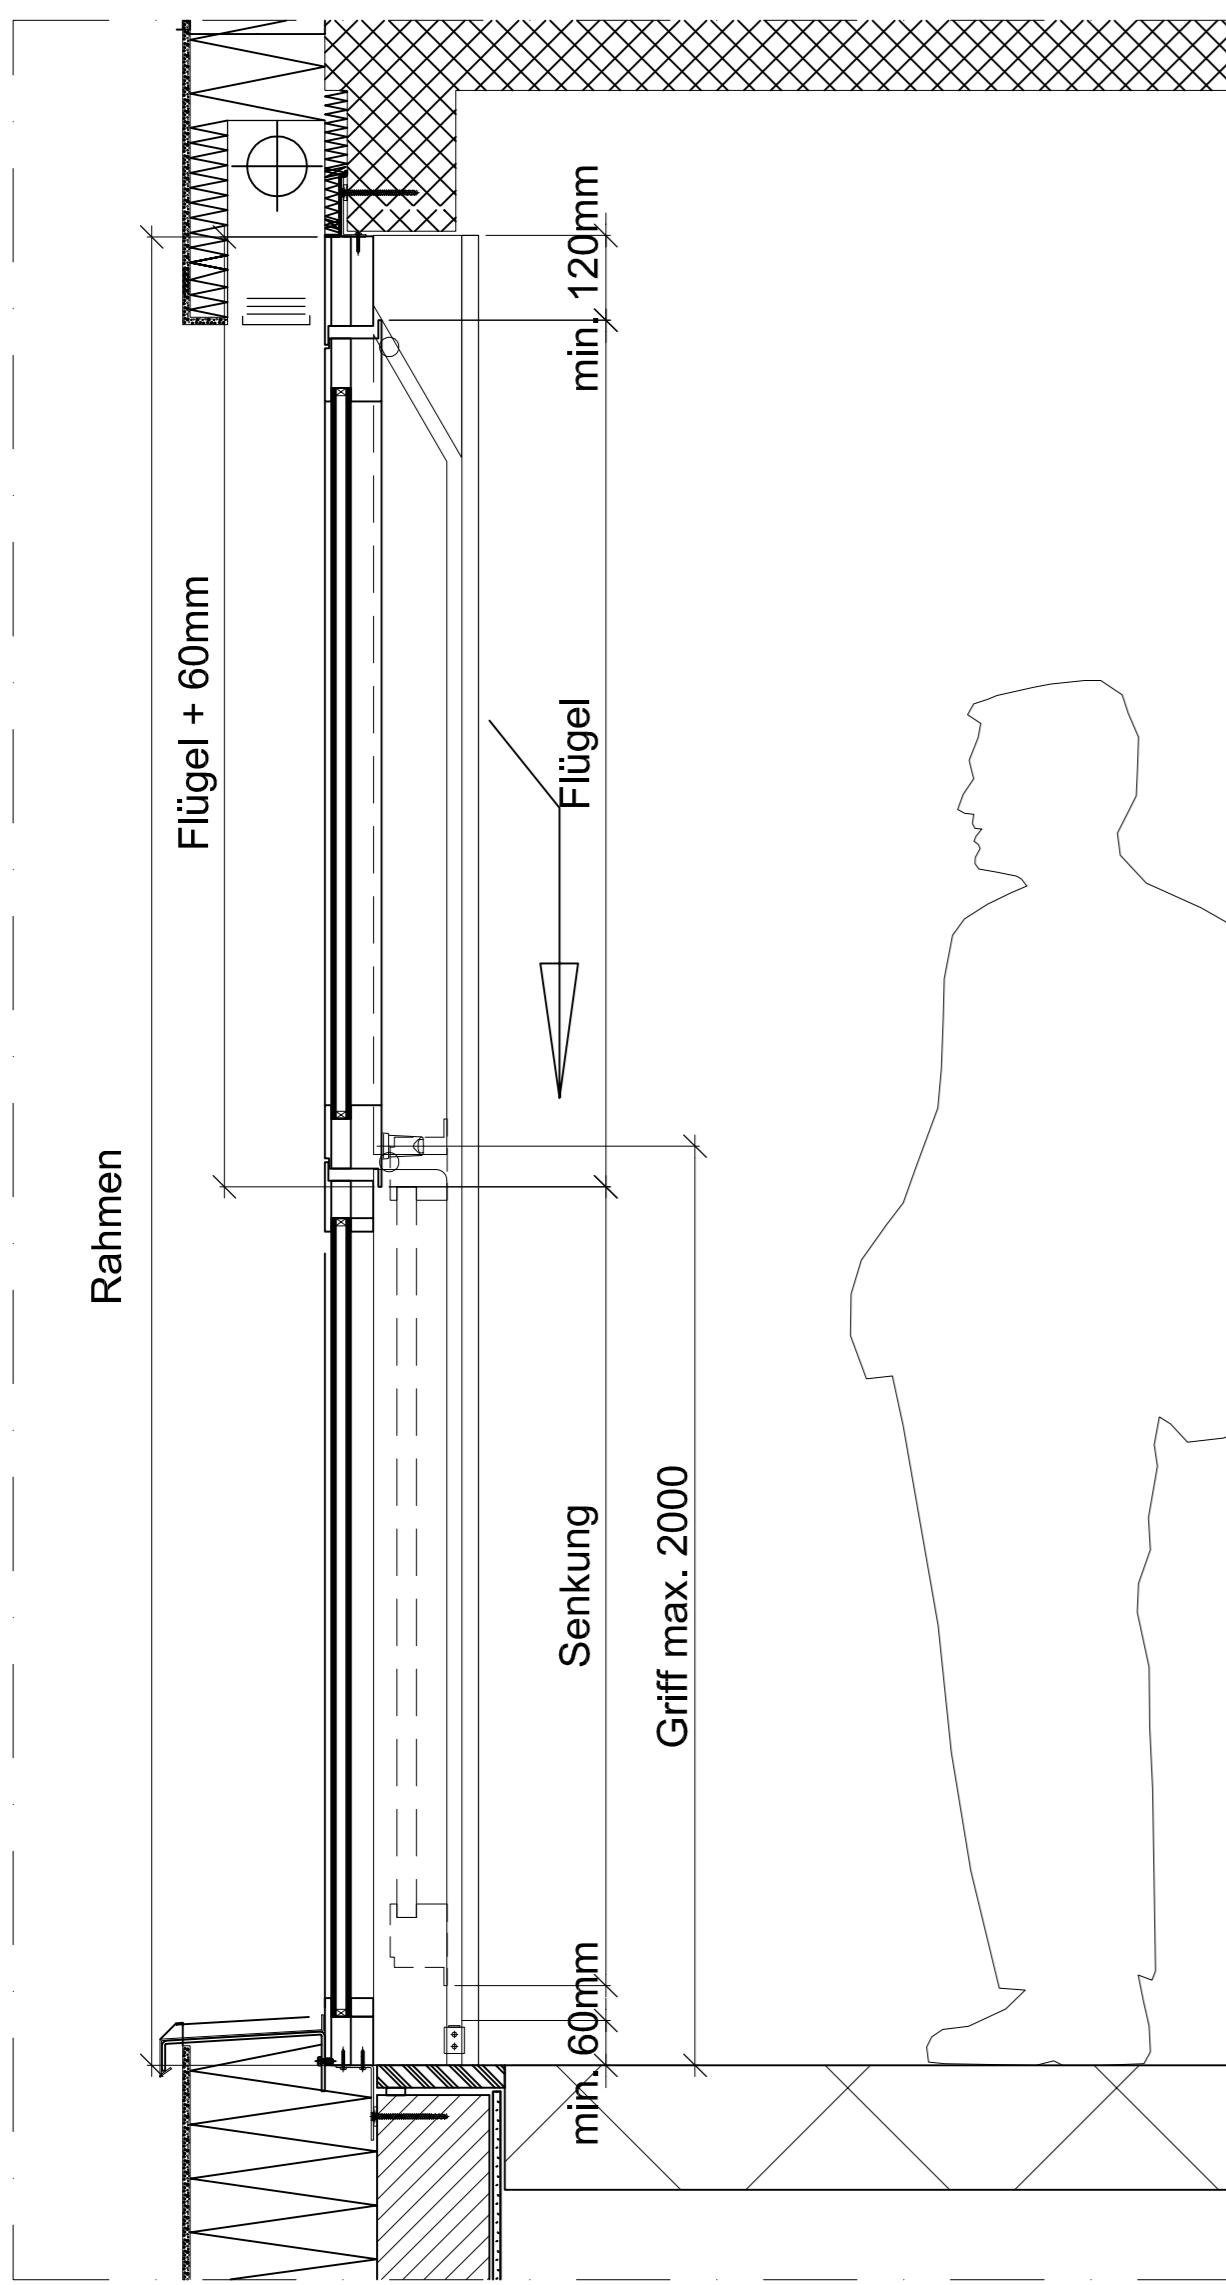


## Ansicht von aussen

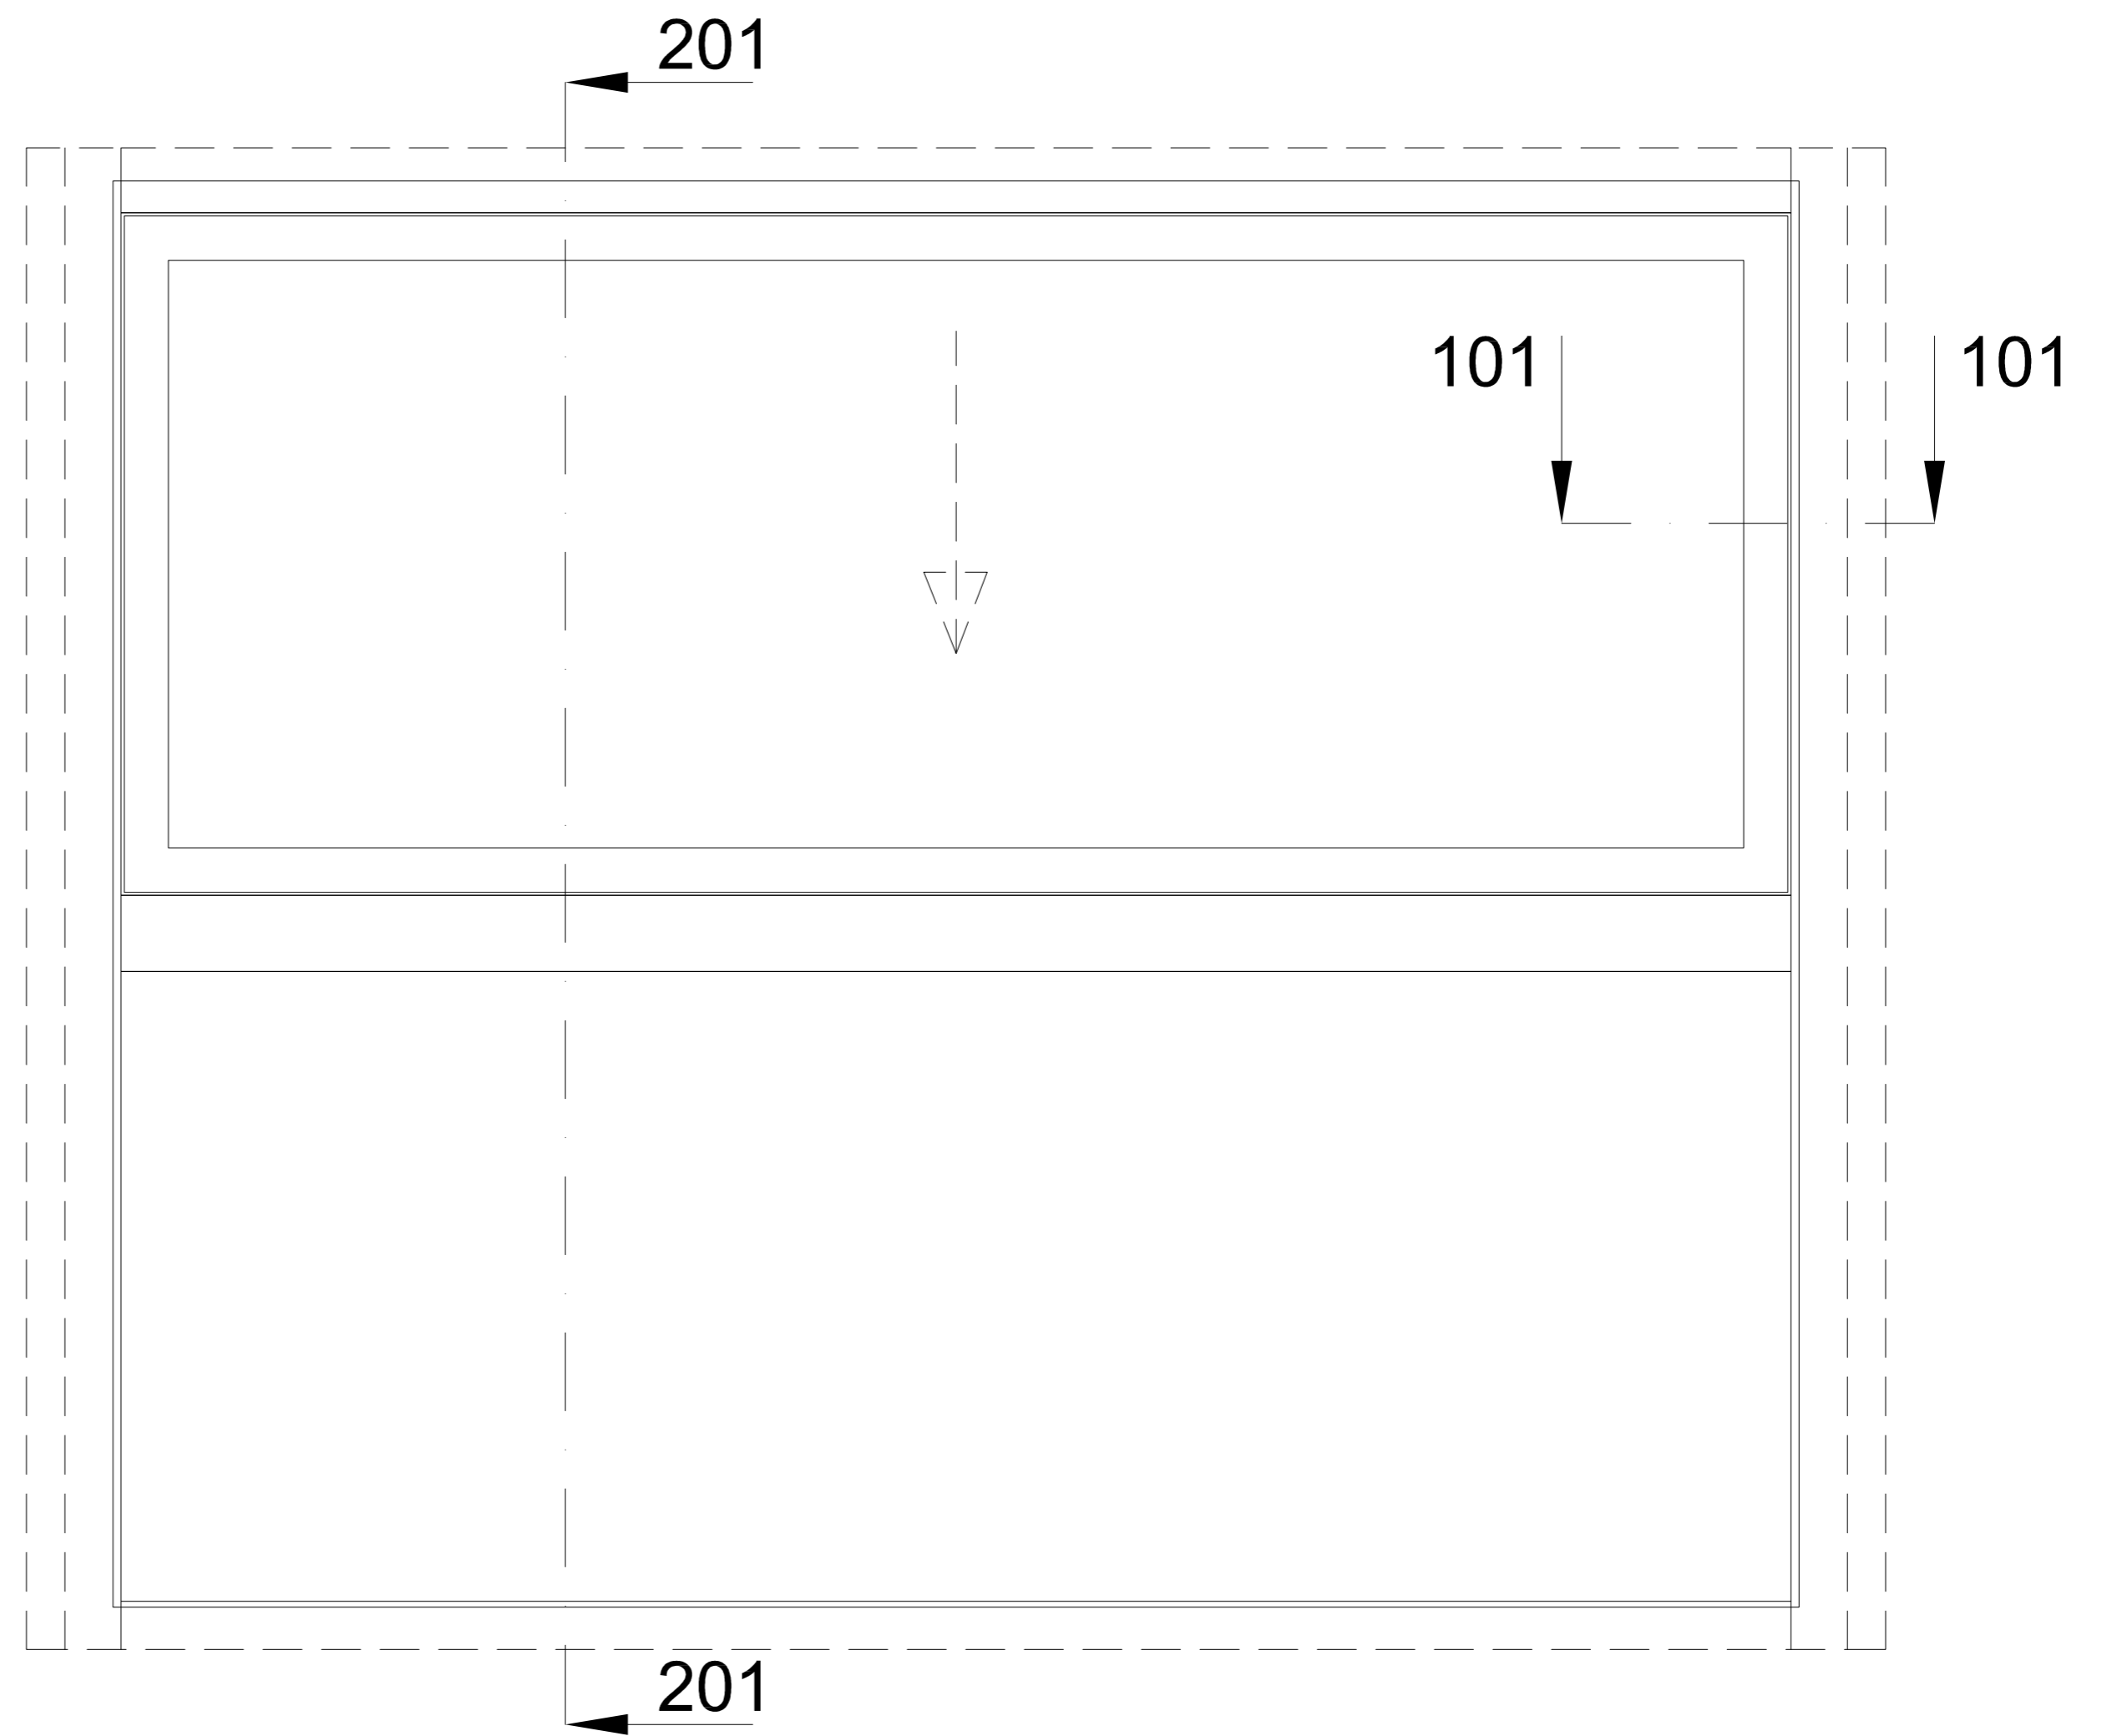


## Schnitt 101-101

### Variante : Gegengewicht innen

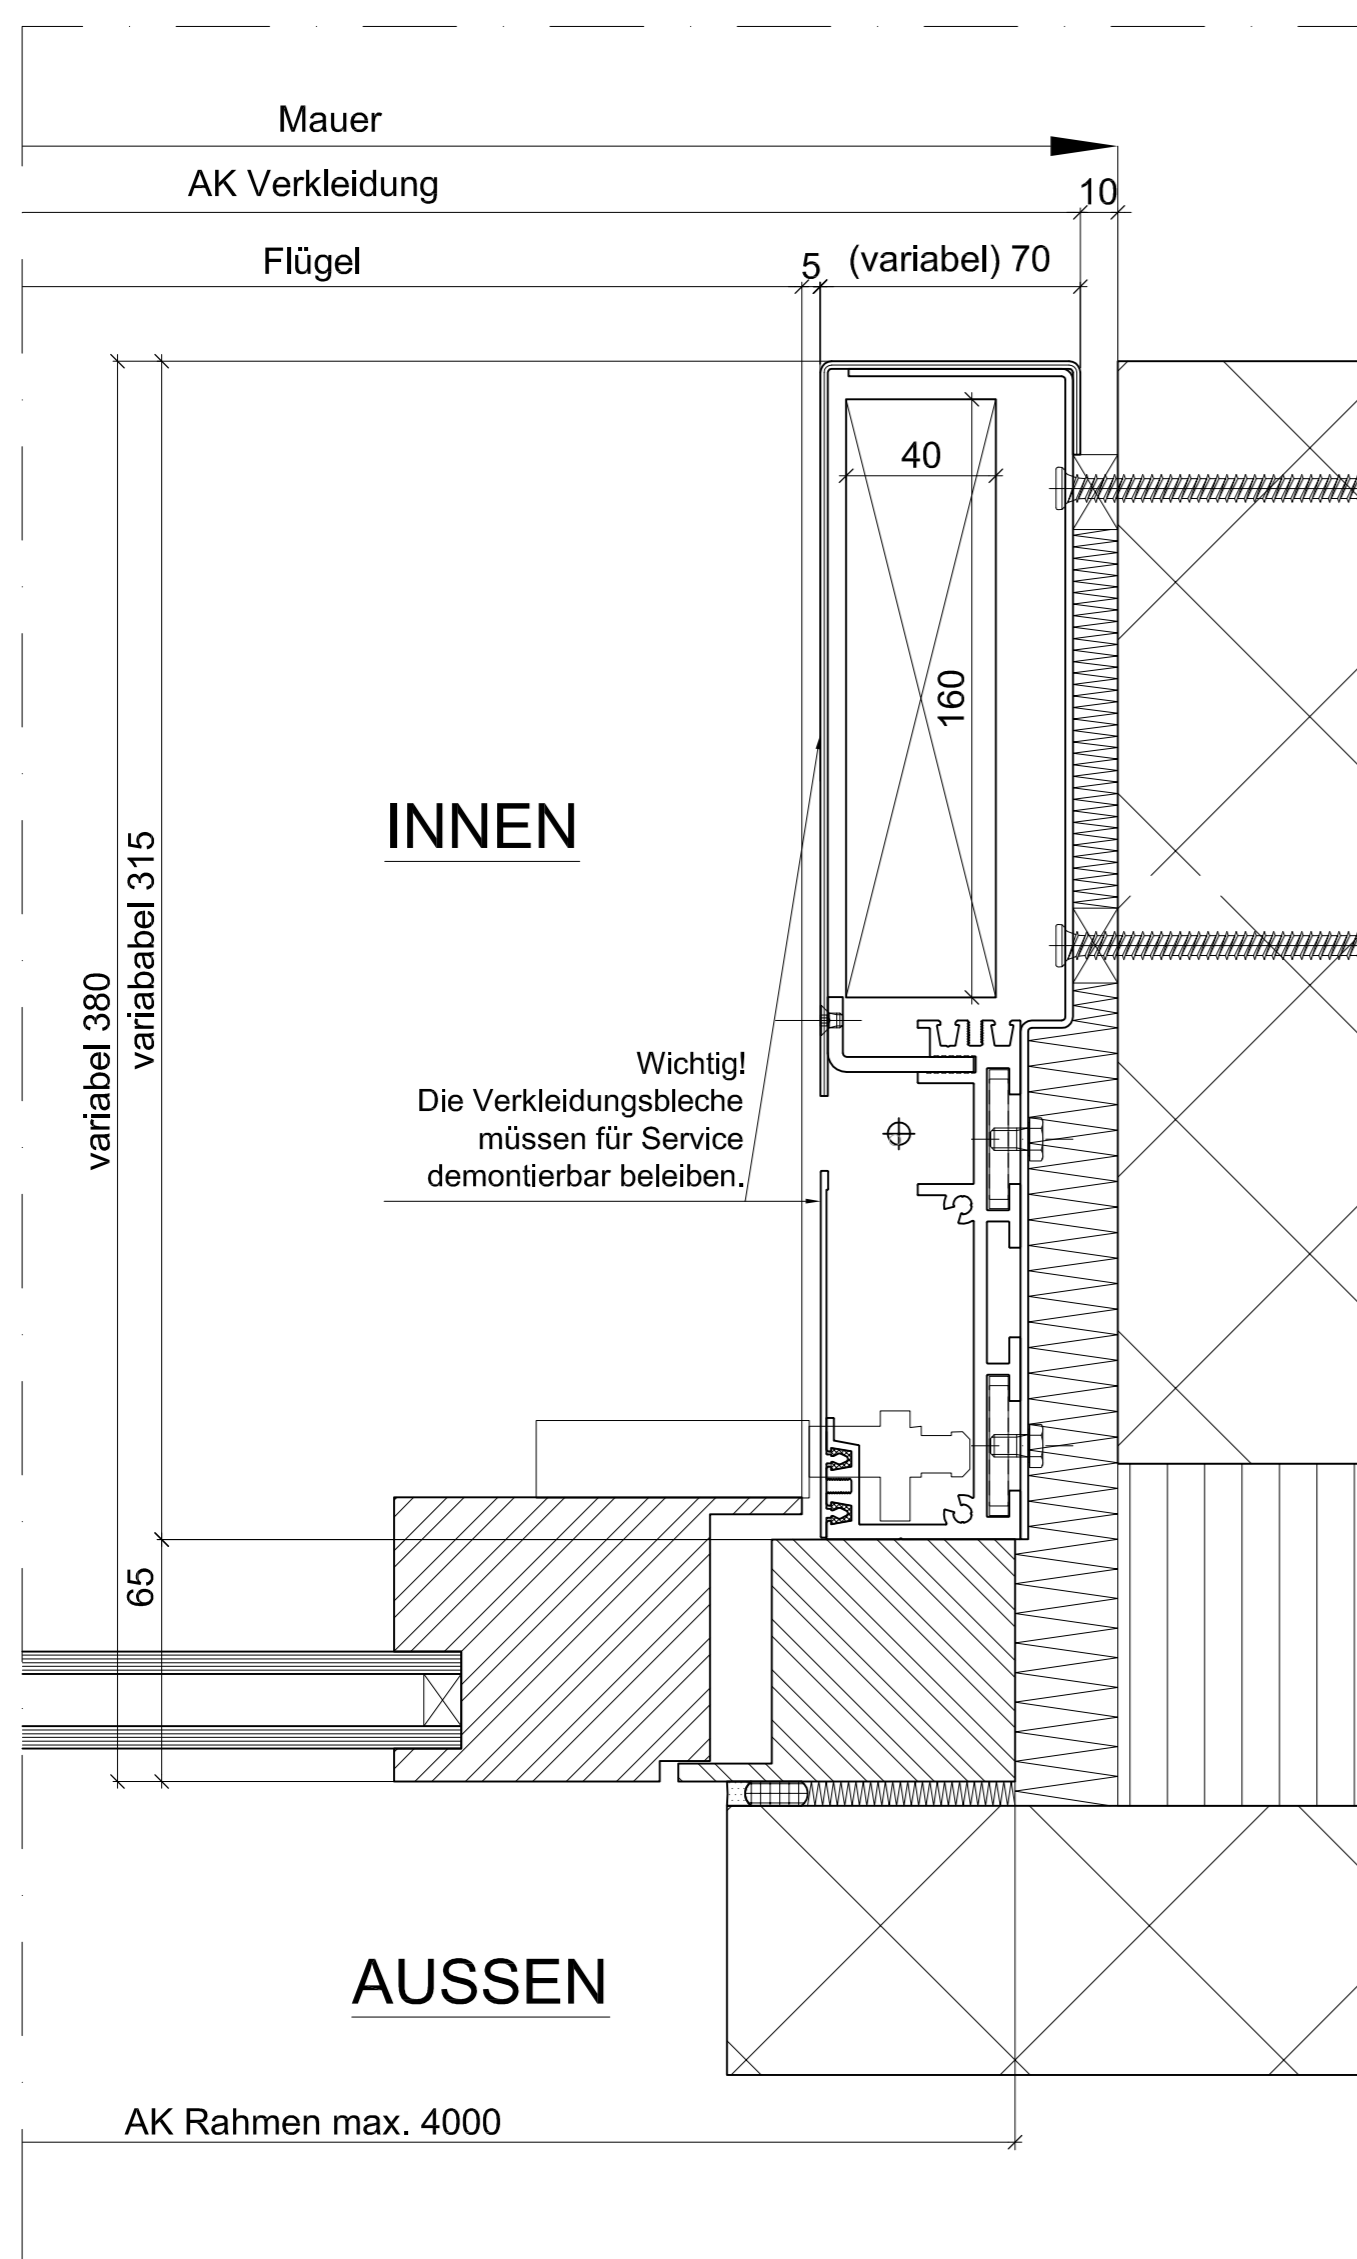

## Schnitt 101-101

### Variante : Gegengewicht seitlich

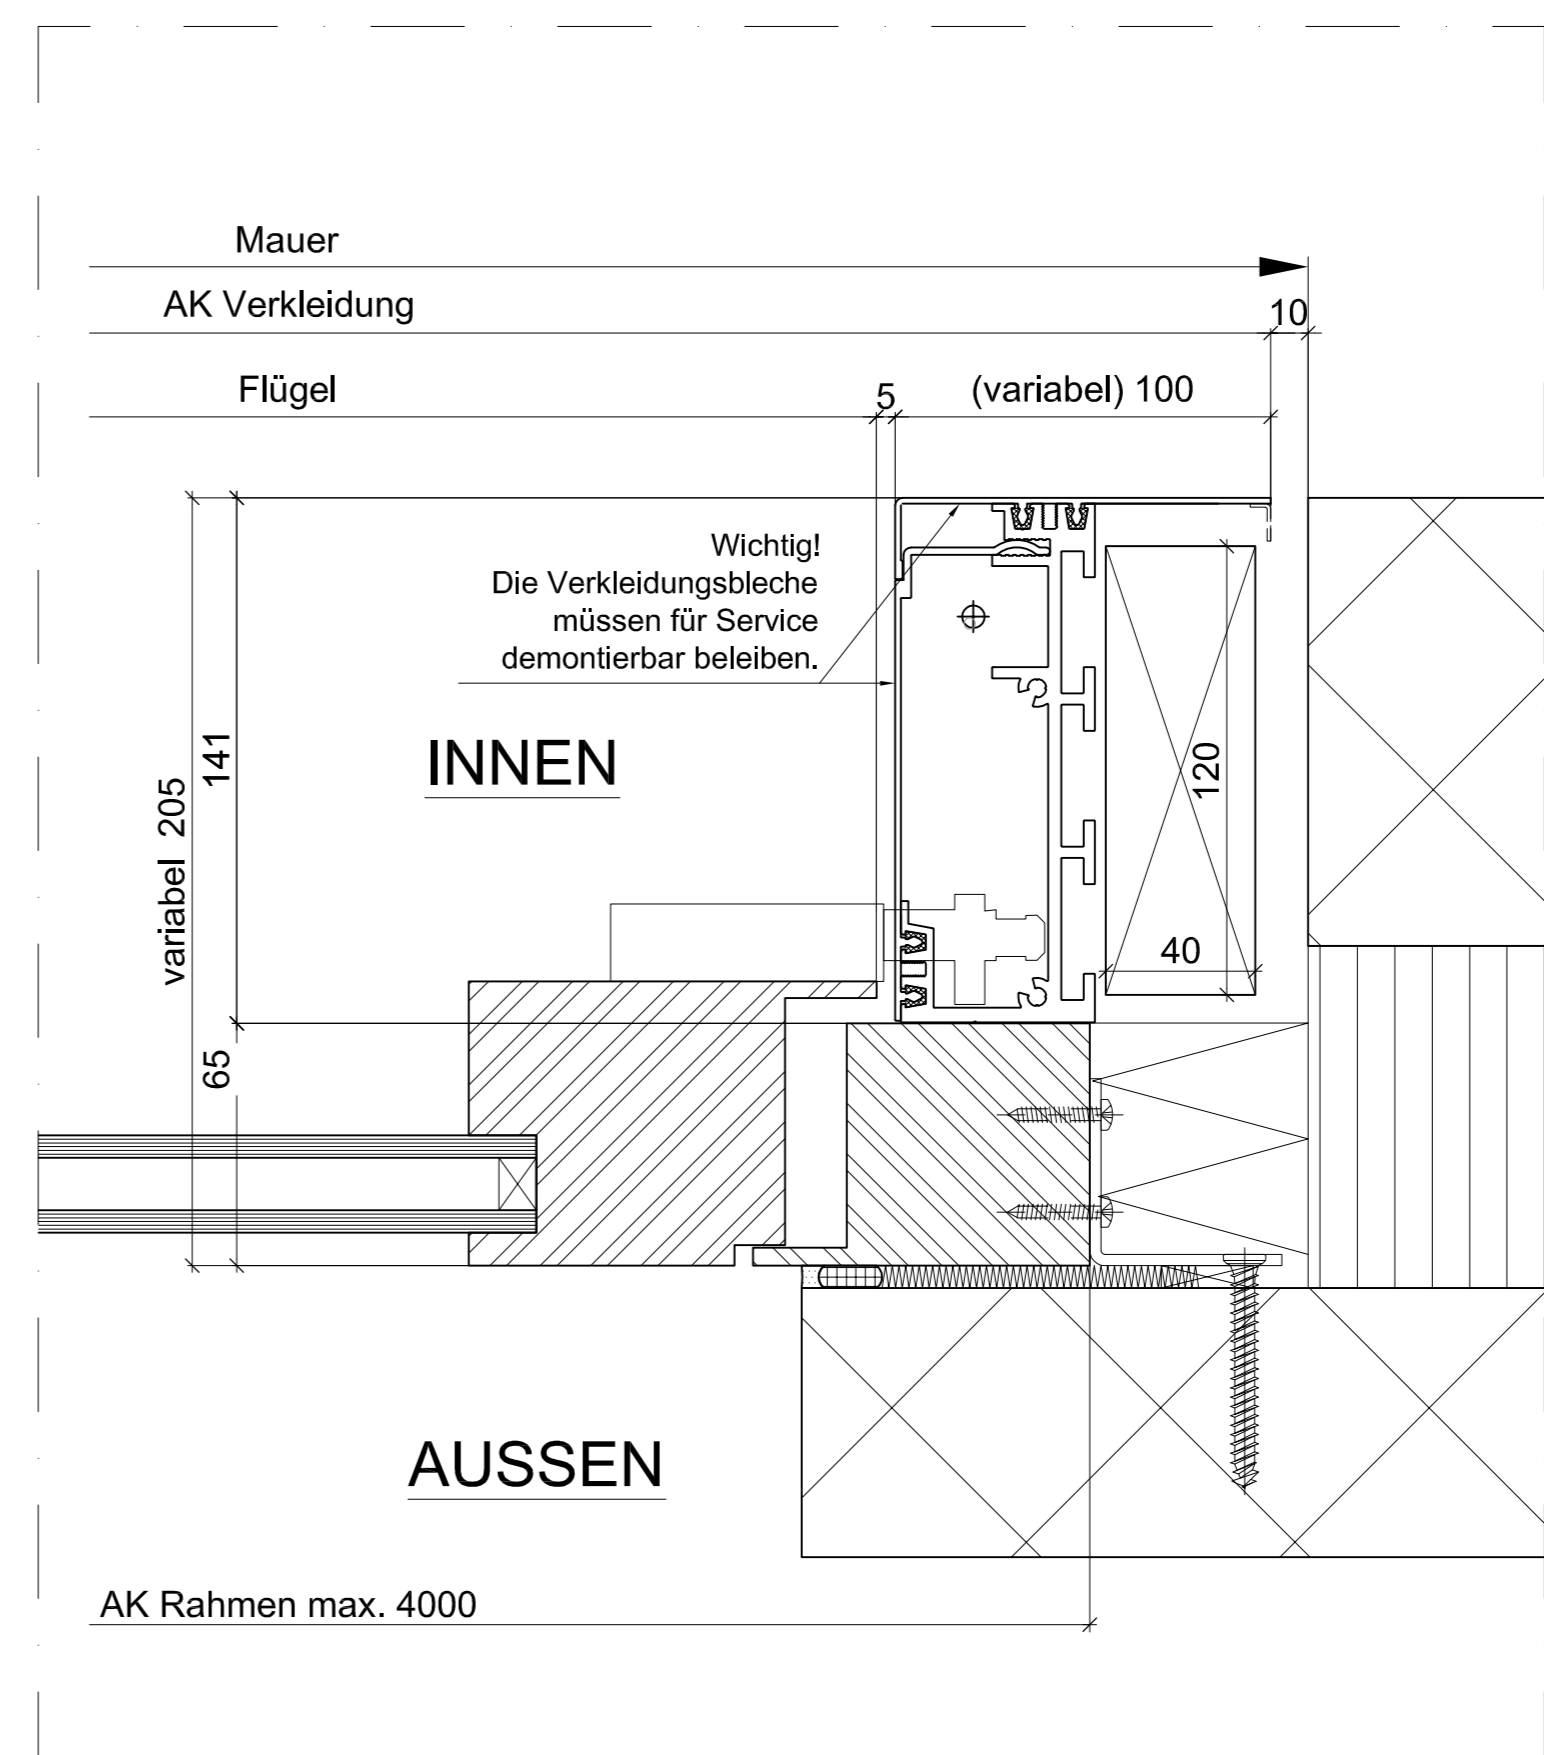

Diese Zeichnung darf ohne unsere ausdrückliche Genehmigung weder kopiert, vervielfältigt noch an Drittpersonen weitergeben werden. (Art. 8 BG)  
Das Hirt Hubfenster ist international patentrechtlich geschützt. EP 0851083

OBJEKT :	Normschnitte	GEPR.	xy
BAUHERR :		REV.	19.3.12 Ew
ARCHITEKT :		DAT.	08.03.08 MT
Senkfenster manuell		FORM.	A1
		MST.	1:10

**HIRT** METALLBAU AG  
Tel. +41 44 817 60 60  
Fax. +41 44 817 60 66  
hirt@hirtmetallbau.ch  
www.hirtmetallbau.ch

Los:  
KOMMISSION / PLAN  
002