




# Vertikalschnitt

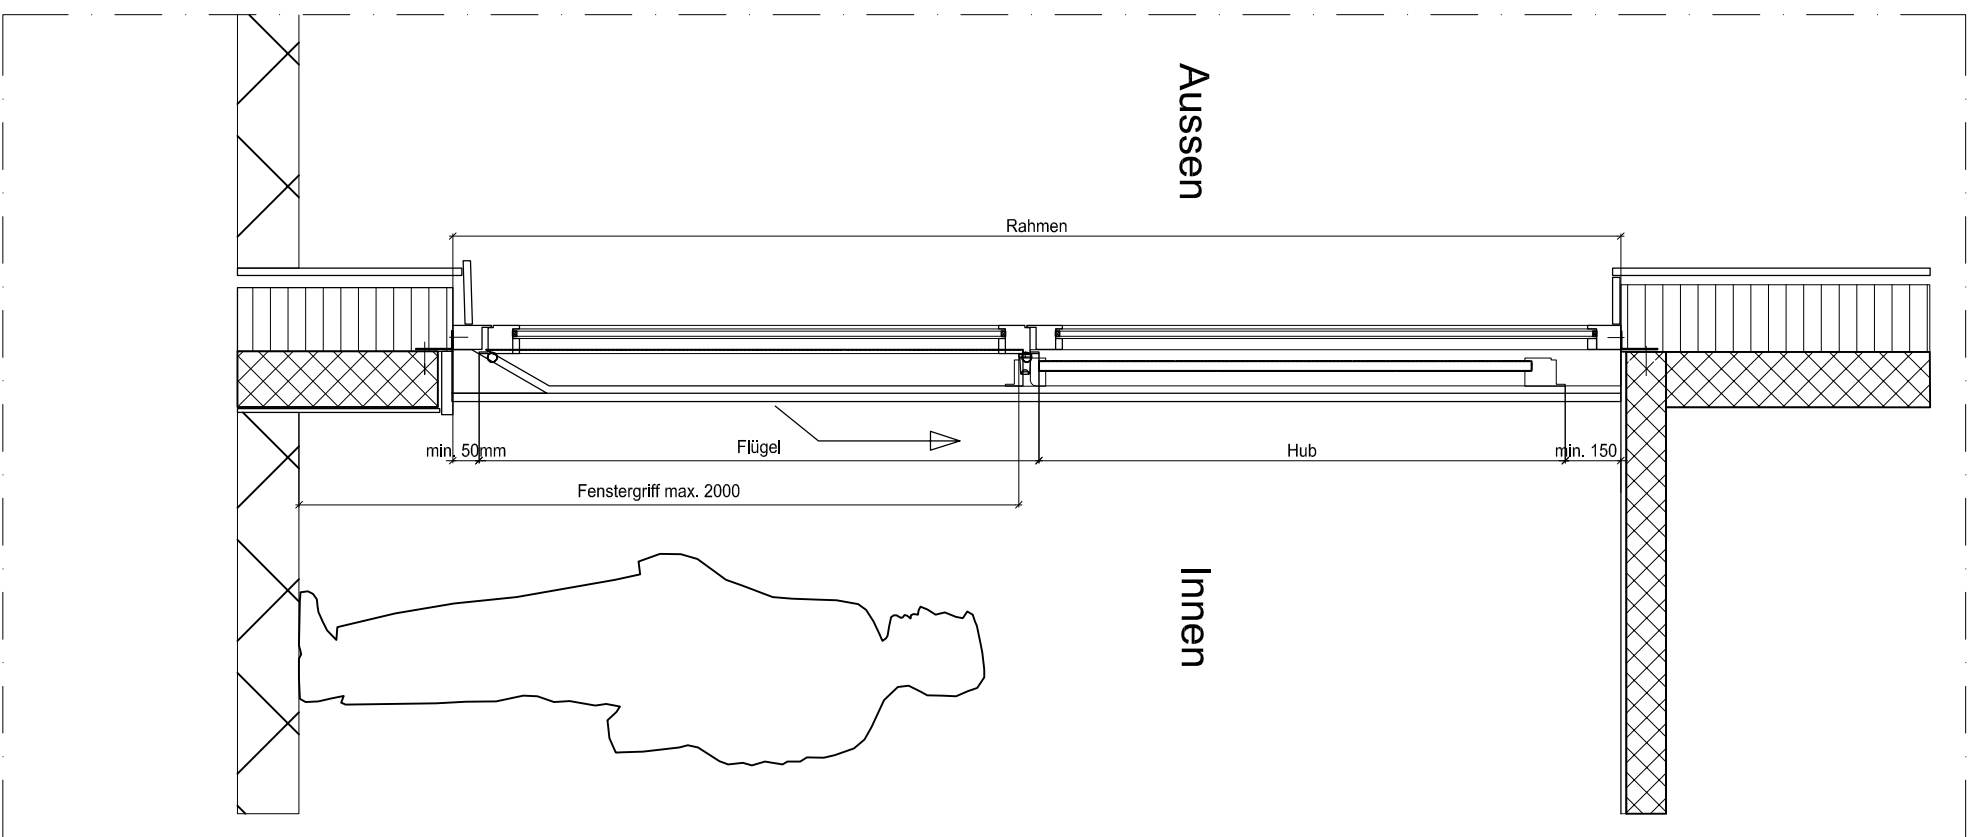

# Ansicht von Aussen

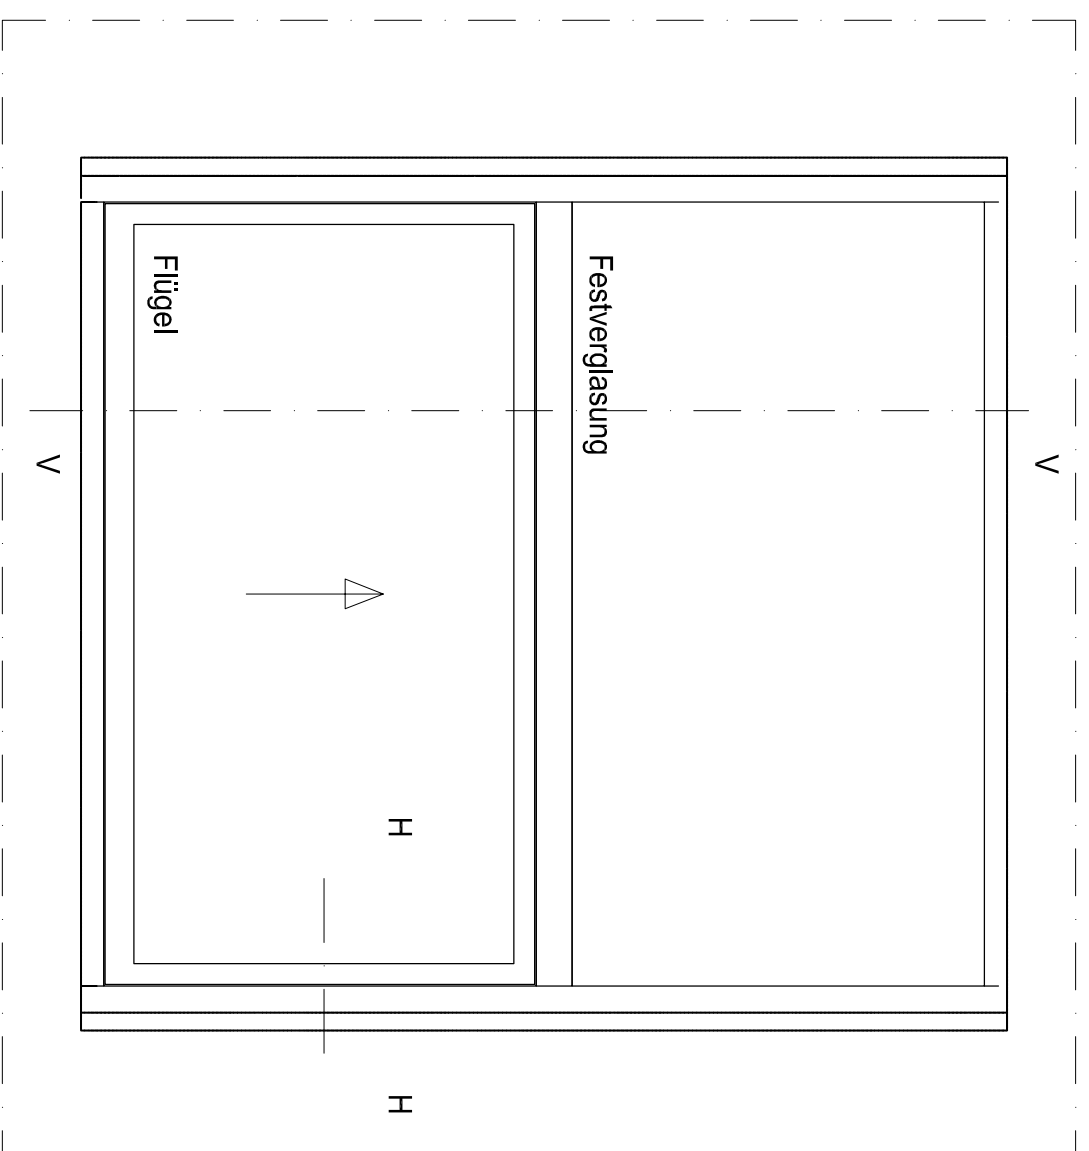

# Horizontalschnitt

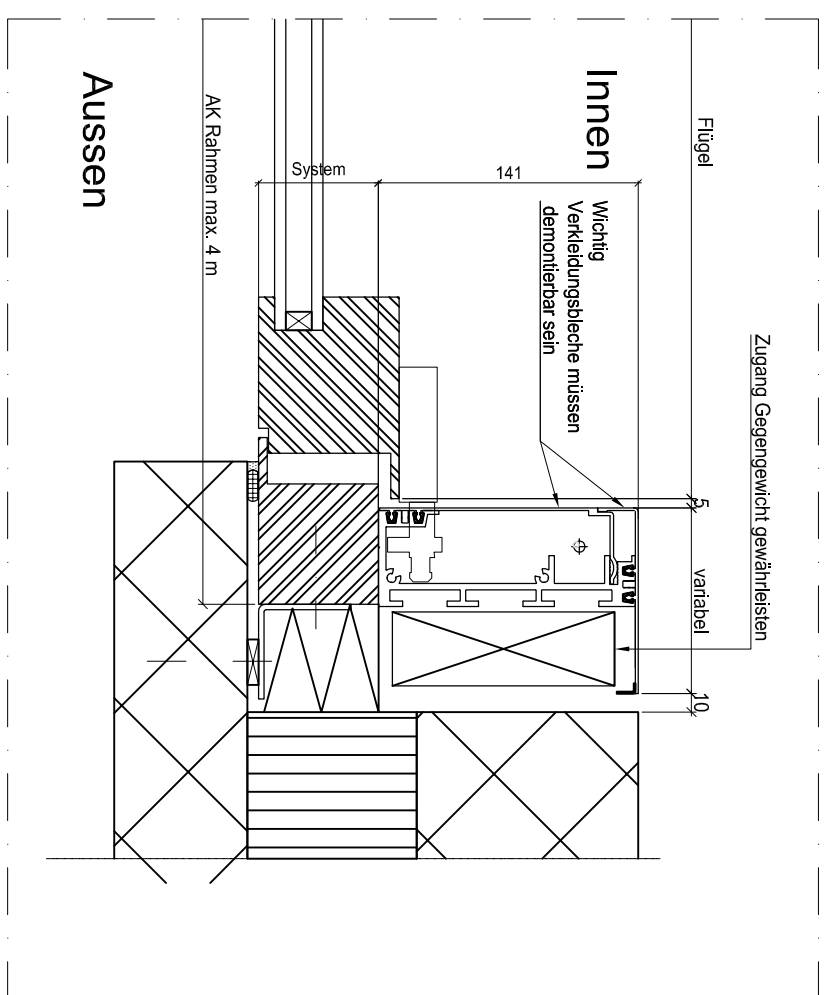

## Grenzmasse

- Breite max. 4 m
- Gewicht Flügel max. 300 kg
- Fläche max. 6 m<sup>2</sup>

Das Zeichen darf ohne unsere ausdrückliche Genehmigung weder kopiert, vervielfältigt noch in Drucksachen wiedergegeben werden. (Art. 8 B.G.)  
Das hier Inhaltliche ist international patentrechtlich geschützt. EP 06511063

OBJEKT:	GERR.
BAUHERR:	REV.
ARCHITEKT:	DATE: 28.2.2018 PS
Hubfenster manuell	FORM: A1
Normplan	MST.
	LOC:

**METALLBAU AG**  
**HIRT**  
 Tel. +41 44 817 60 60  
 Fax. +41 44 817 60 66  
 hirt@hirmetallbau.ch  
 www.hirmetallbau.ch